



Intercommunale IEG
 Rue de la Solidarité, 80
 7700 Mouscron
 tél : 056/85.24.00 - fax : 056/85.24.01
 e-mail : info@ieg.be
 société coopérative à responsabilité limitée

MOUSCRON
 Zone industrielle de la Barrière de Fer et du Trieu
 Aménagement d'une voirie de desserte
 Extension

DOSSIER M 333

Approuvé par le comité de gestion en date du 17 mars 2020

LE SECRETAIRE
 J-F NUYTENS

LE PRESIDENT
 M. FRANCEUS

Plan terrier et détails

Echelle : 1/500

V-001

Date : 21 /04 /2020

0- Avant-projet
 0- Permis d'urbanisme
 #- Adjudication
 0- Détail
 0- Définitif

Ing. F. Vanoosthuysse
 Responsable projets


Rue de la Solidarité, 80
 7700 Mouscron

Tél : 056/85.40.94
 Fax : 056/85.24.01


OBSERVATIONS

	Dénomination	Date
A	Remarques commune	10/12/2019
B		
C		
D		
E		
F		
G		

Détails îlots

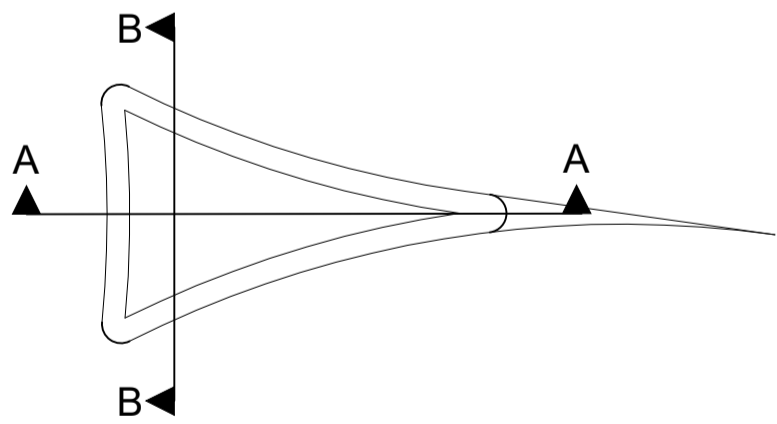

Coupe AA

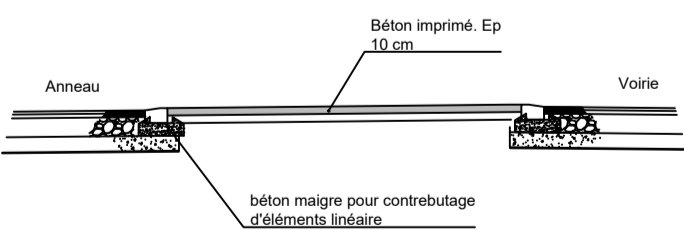

Coupe BB

