



Intercommunale IEG
Rue de la Solidarité, 80
7700 Mouscron
tél : 056/85.24.00 - fax : 056/85.24.01
e-mail : info@ieg.be
société coopérative à responsabilité limitée

MOUSCRON
Zone industrielle de la Barrière de Fer et du Trieu
Aménagement d'une voirie de desserte
Extension

DOSSIER M 333

Approuvé par le comité de gestion en date du 17 mars 2020

LE SECRETAIRE
J-F NUYTENS

LE PRESIDENT
M. FRANCEUS


Profils en travers

Echelle : 1/100 V- 003 Date : 21 /04 /2020


0- Avant-projet	OBSERVATIONS
0- Permis d'urbanisme	
#- Adjudication	
0- Détail	
0- Définitif	
Ing. F. Vanoosthuyse Responsable projets	
Rue de la Solidarité, 80 7700 Mouscron	Tel : 056/85.40.94 Fax : 056/85.24.01

Axe 1. (Principal)


P.1.0

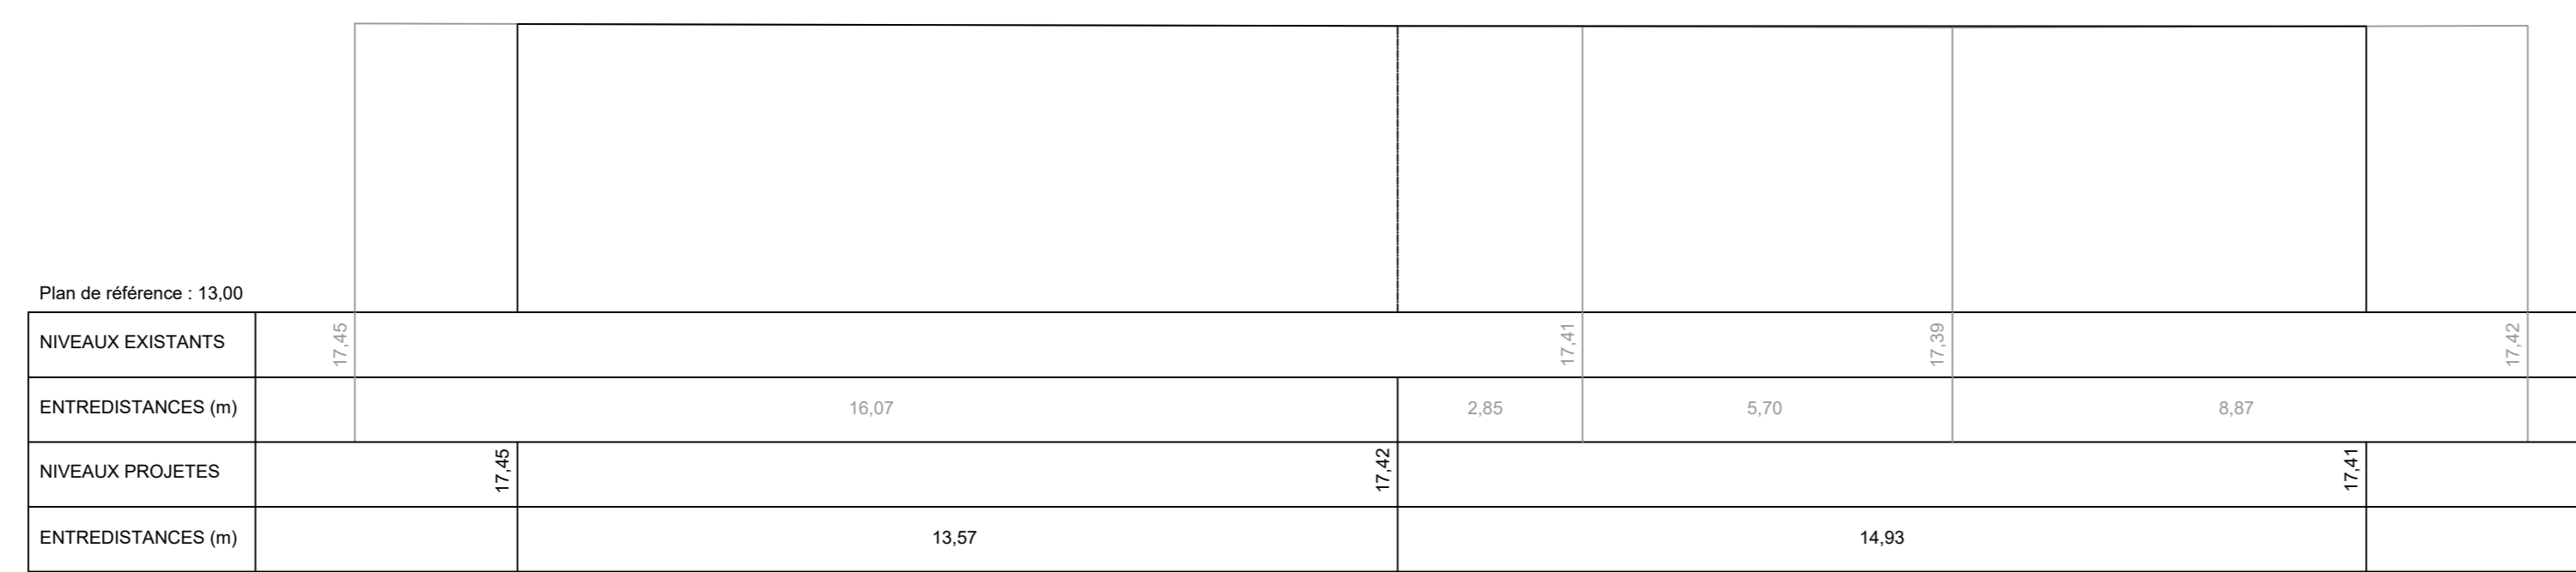


P.1.1

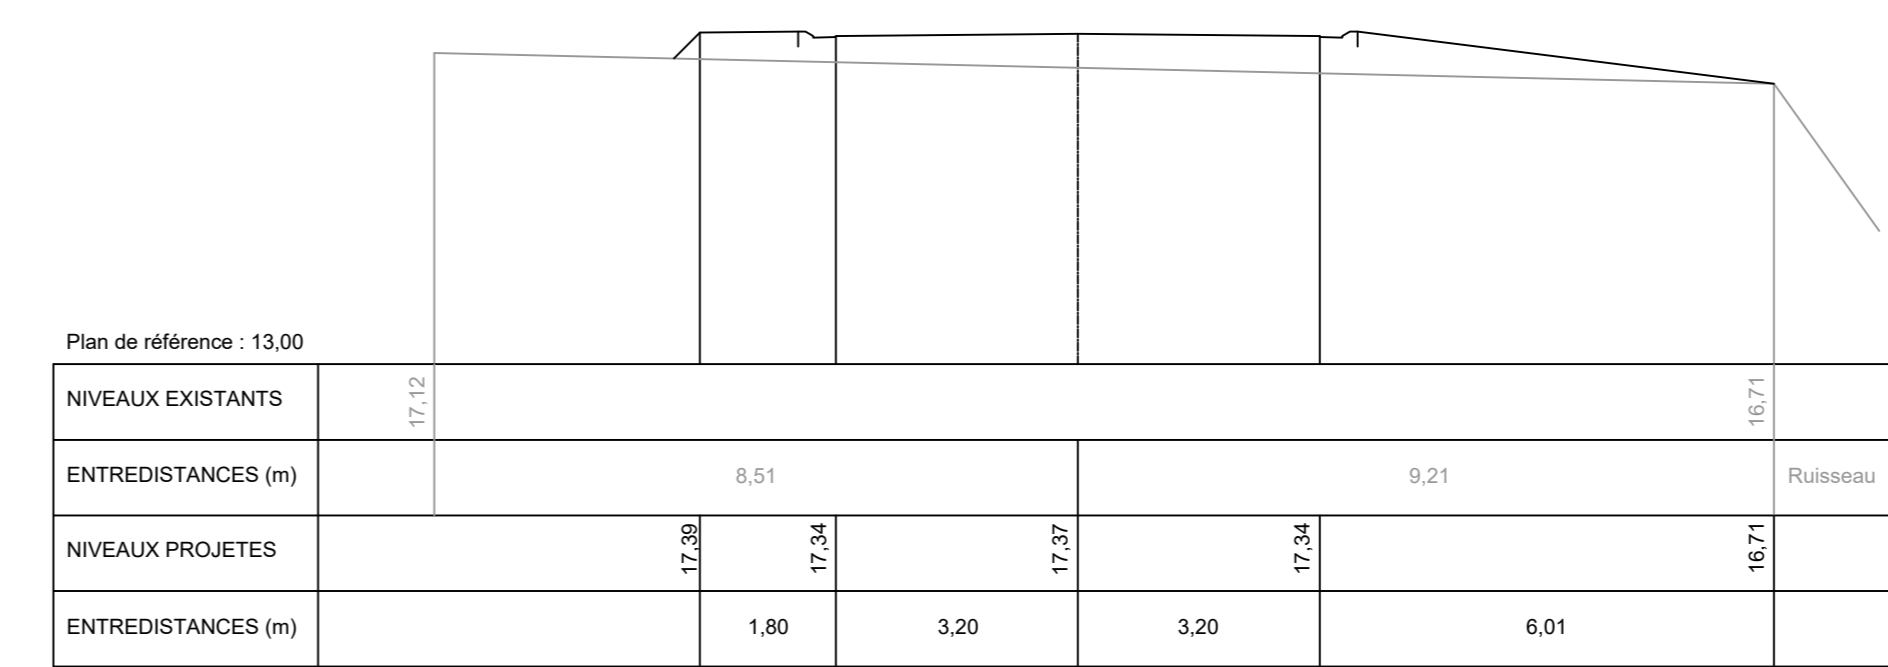


P.1.2

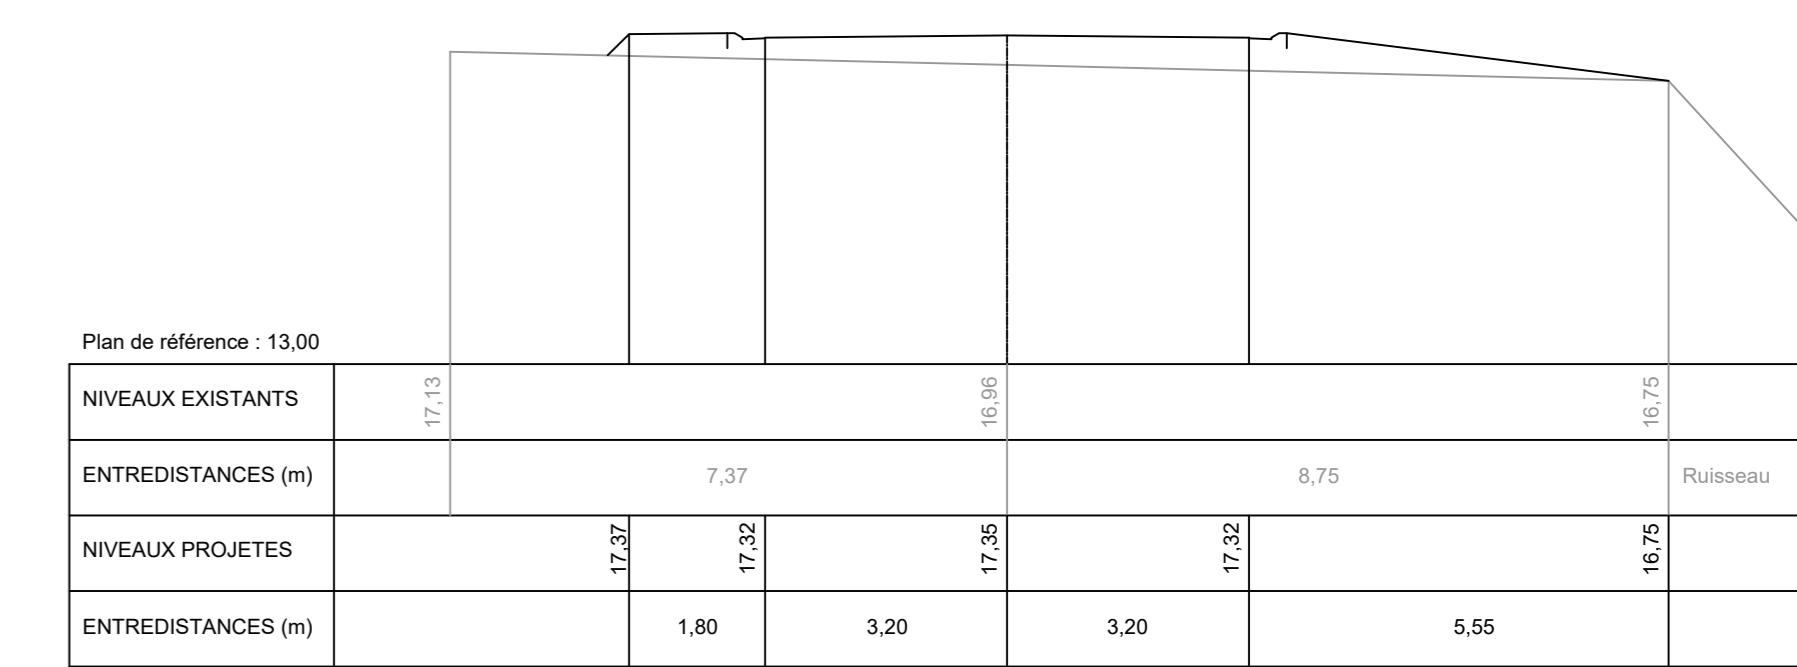


P.1.3

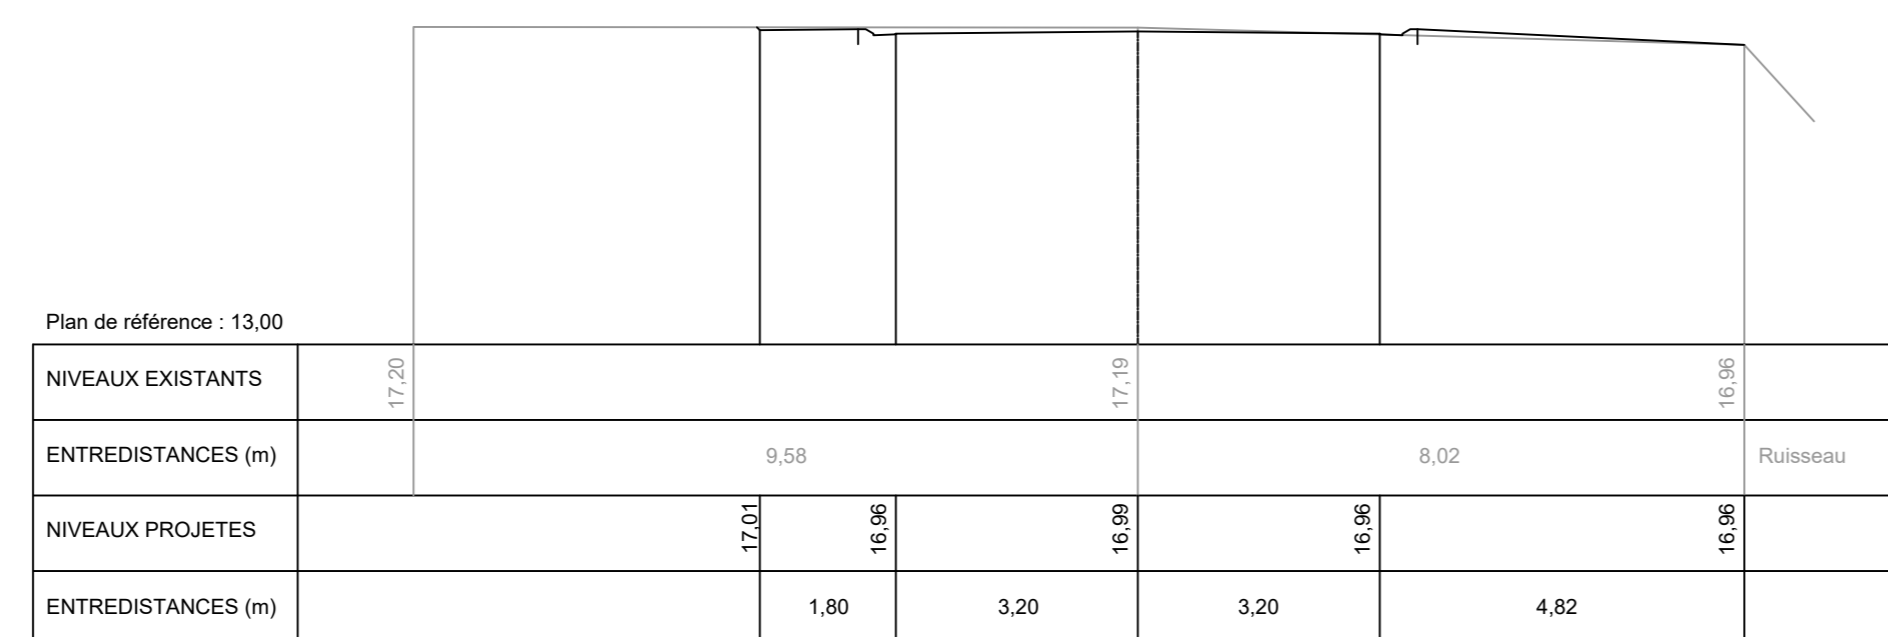


P.1.4

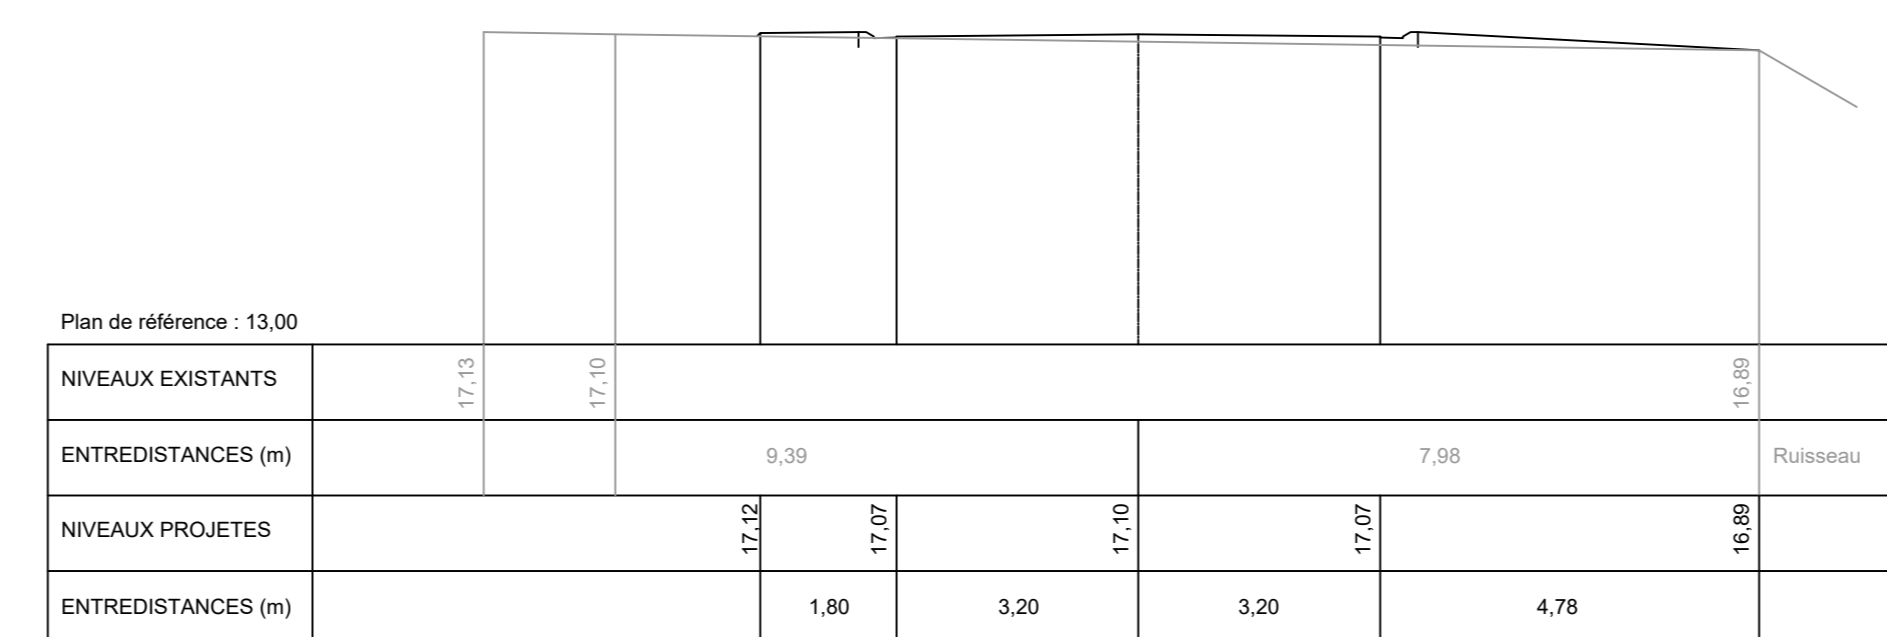


P.1.5

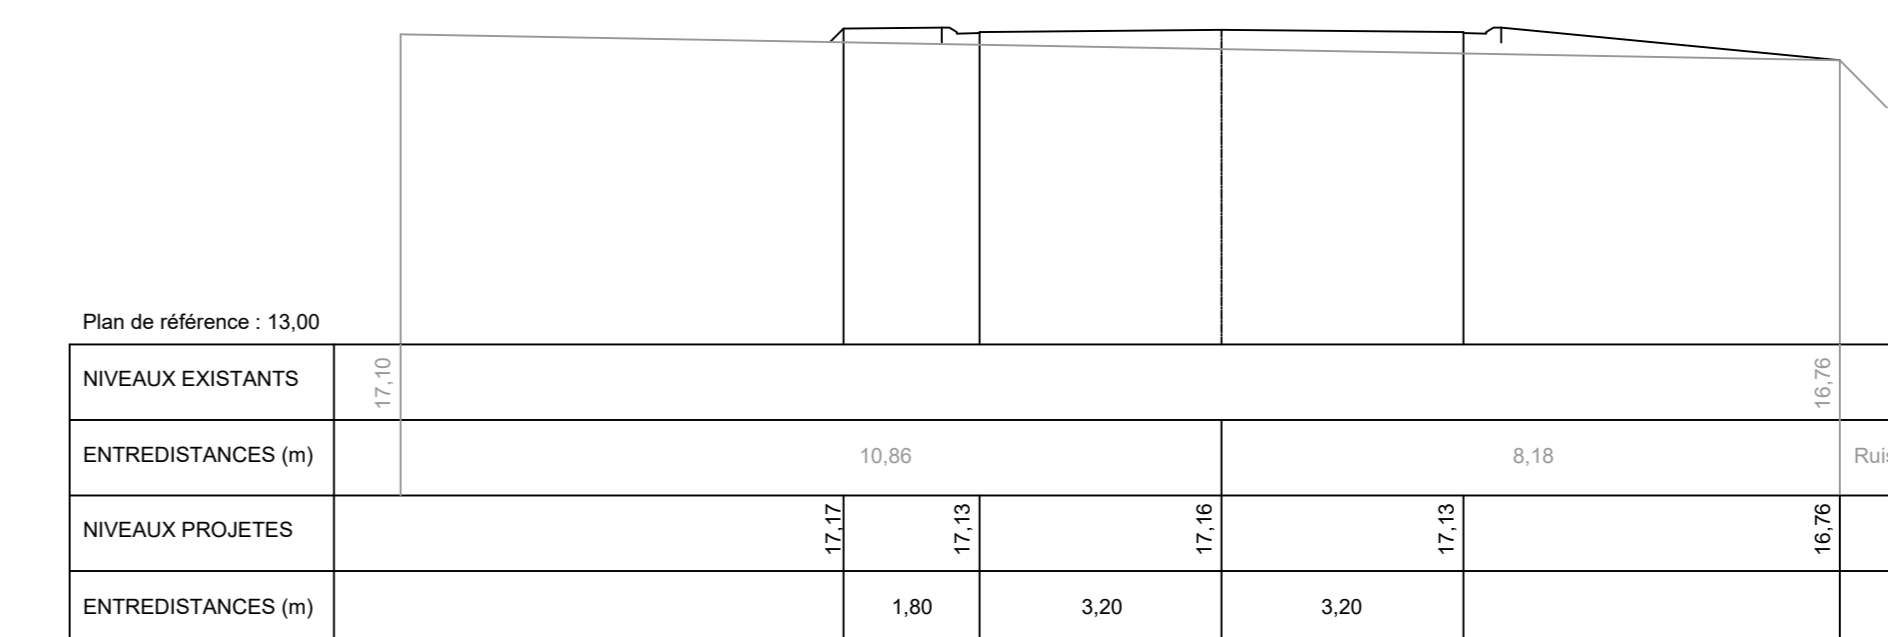


P.1.6

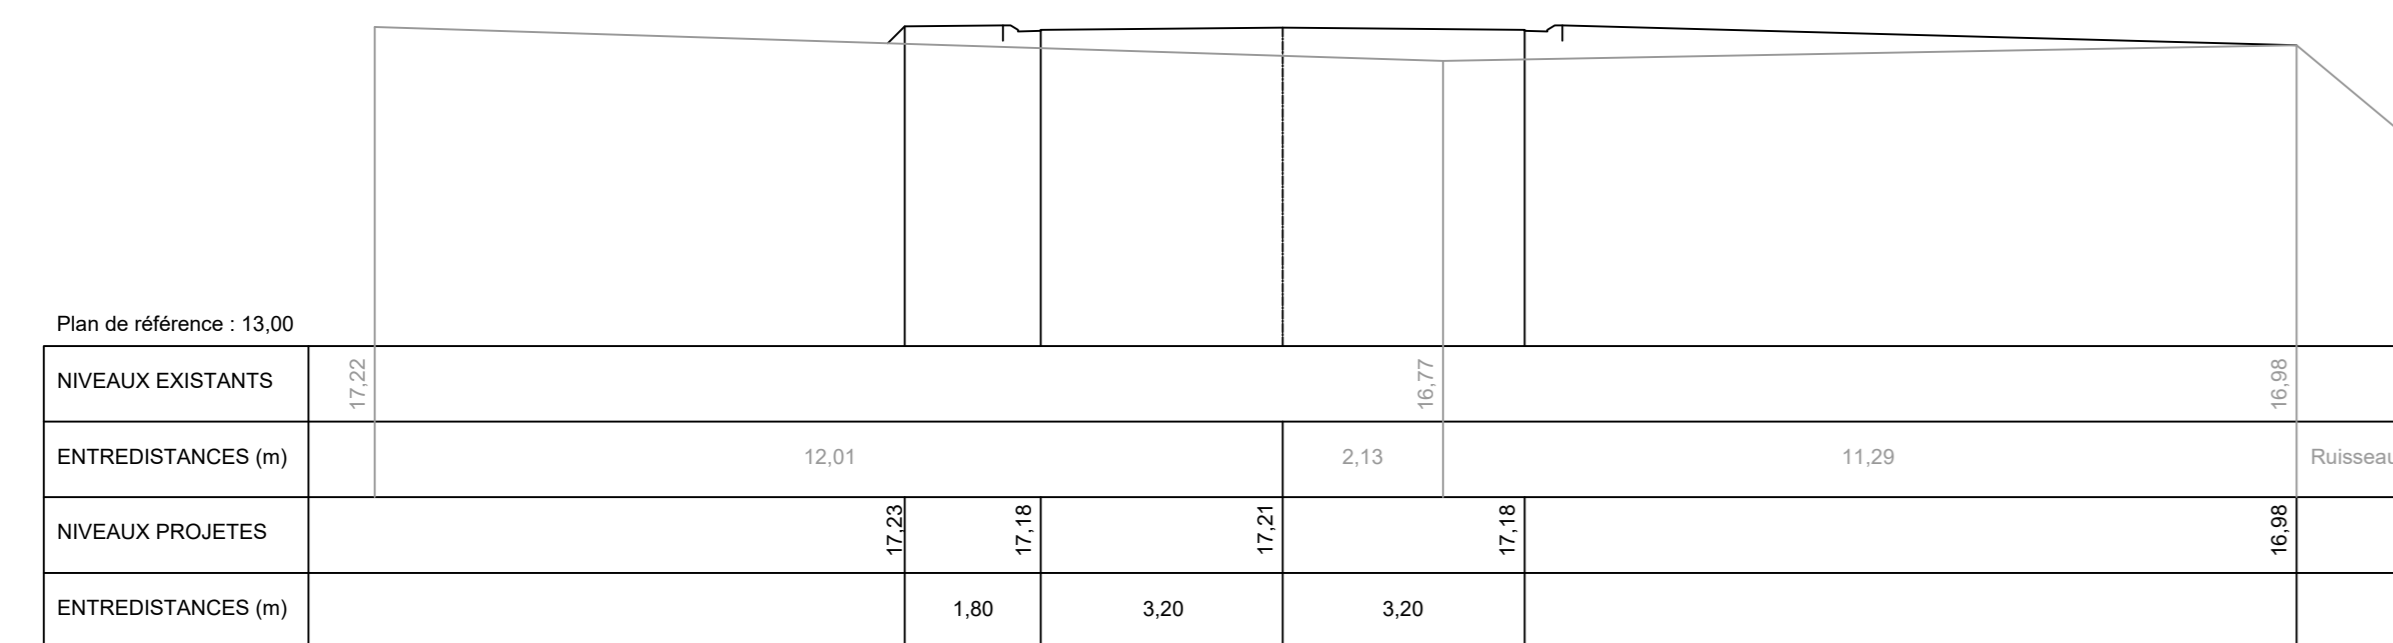

P.1.7

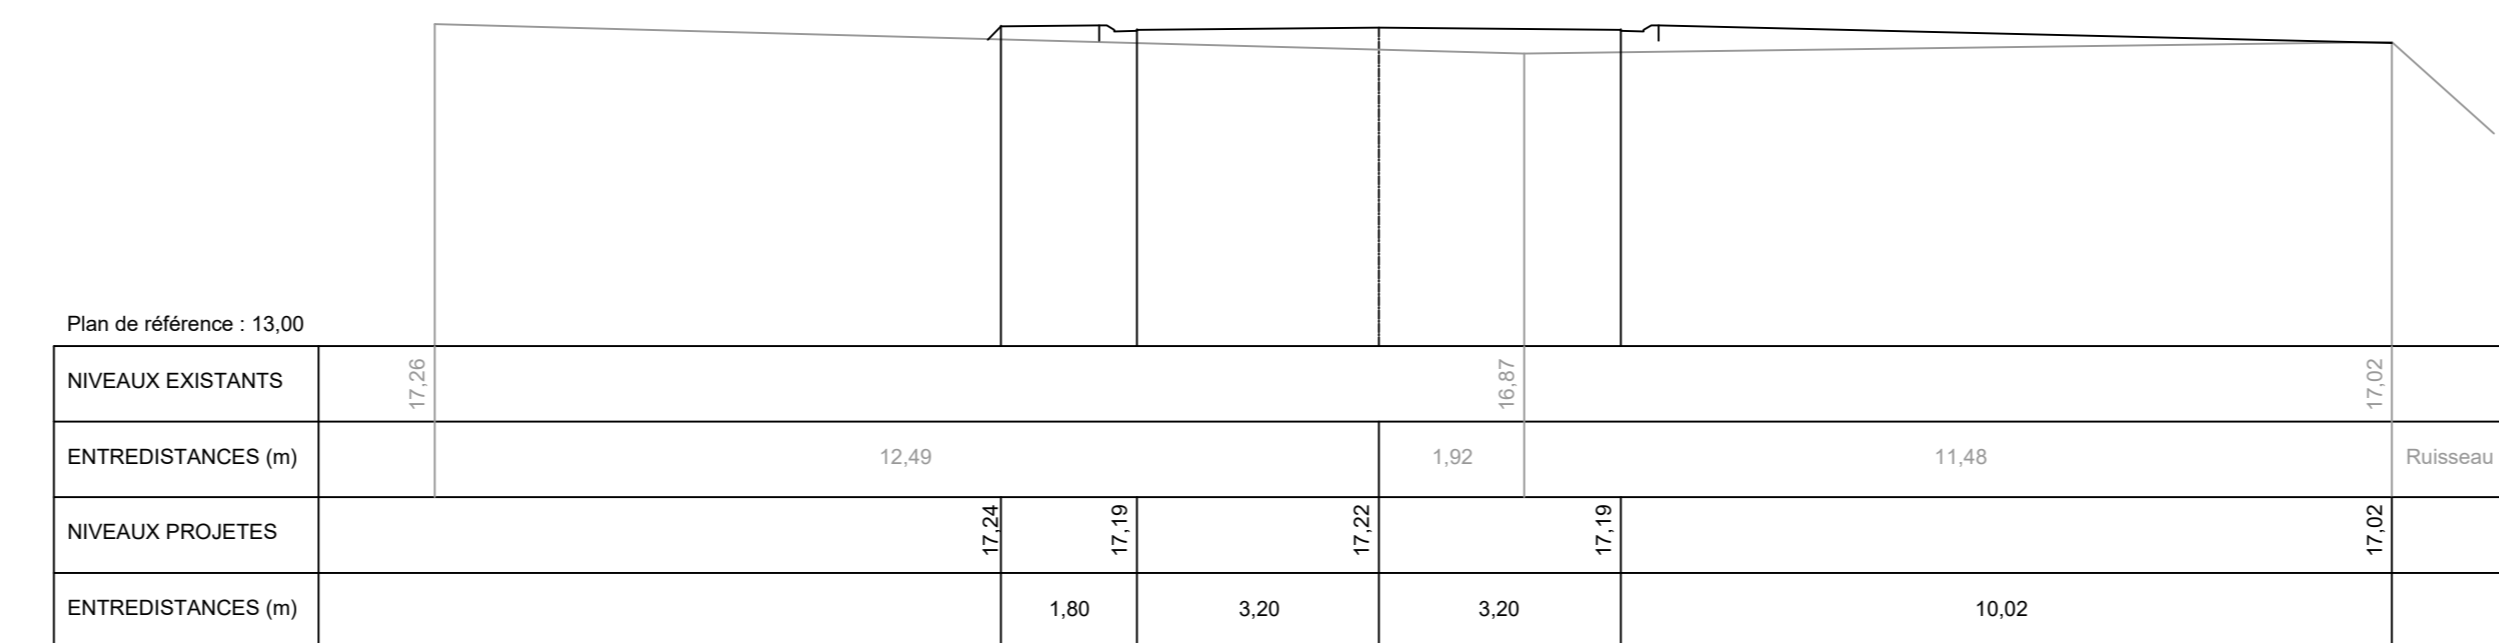

P.1.7

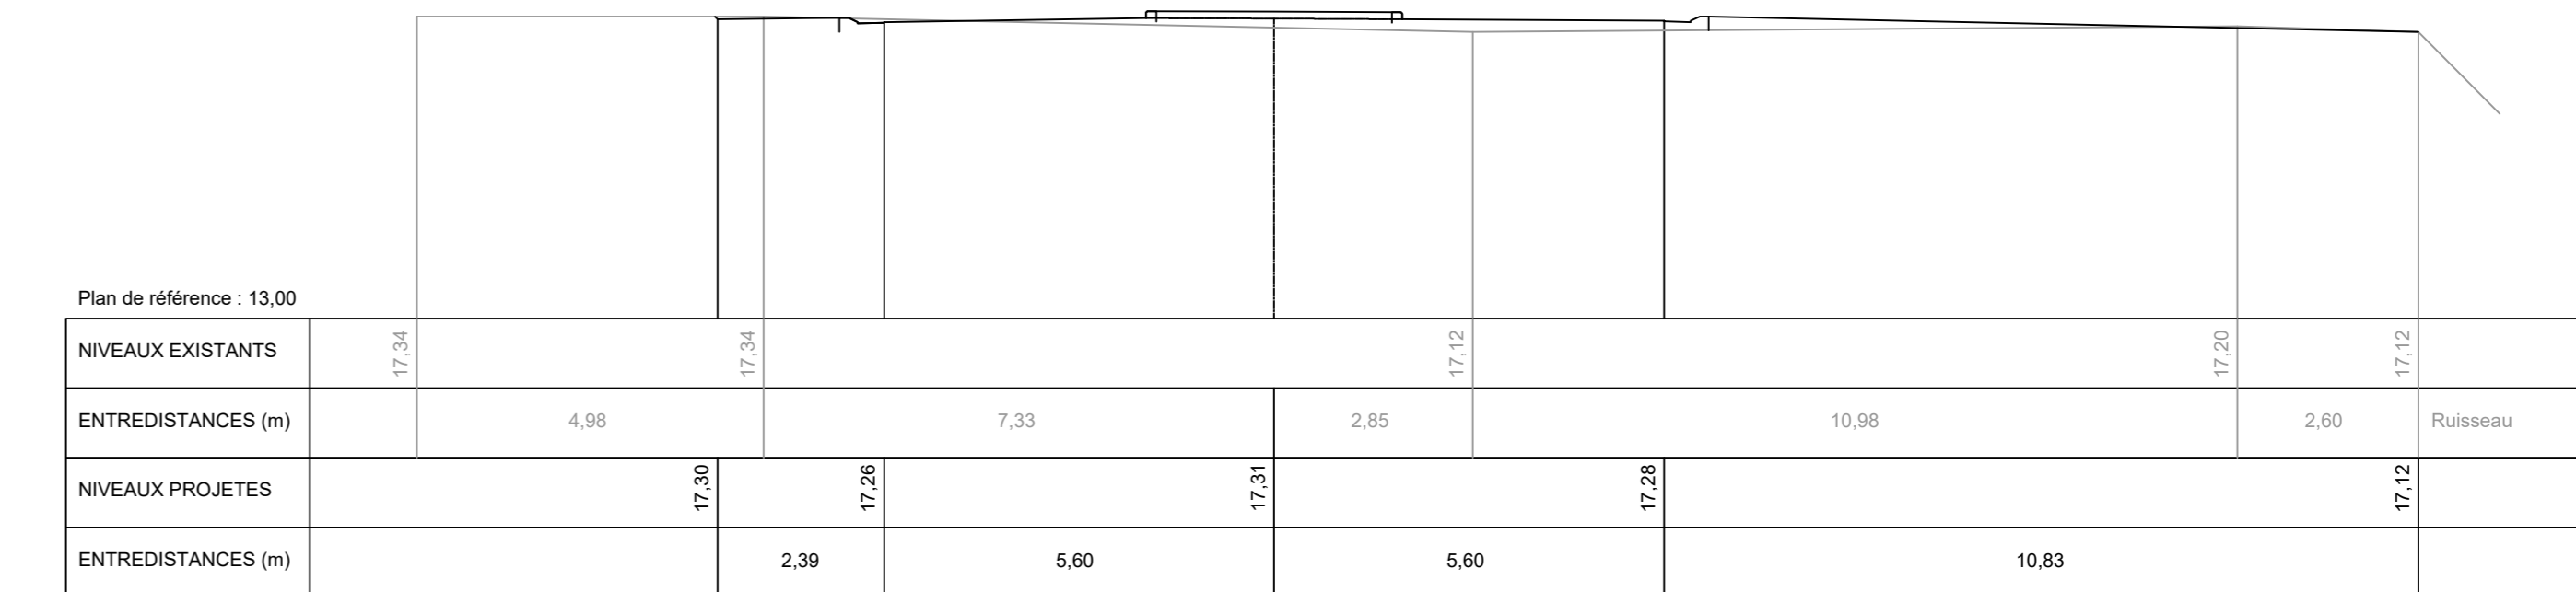


Axe 2. (extension)


P.2.0



P.2.1

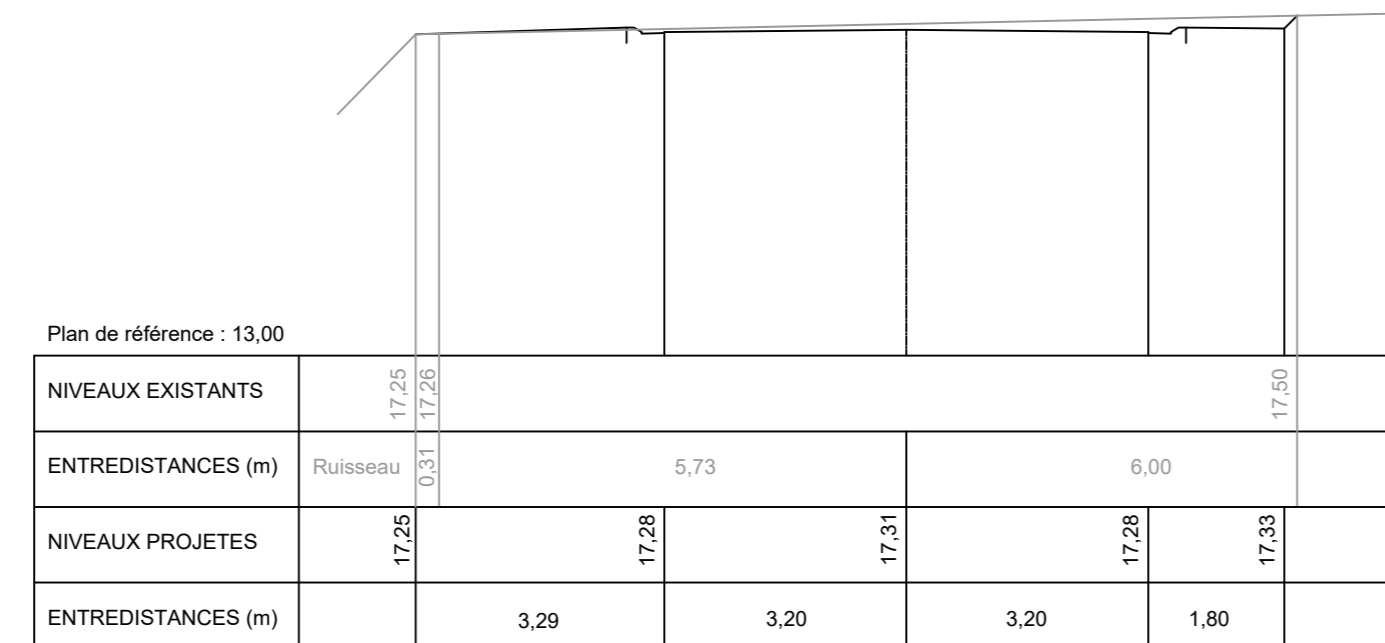


P.2.2

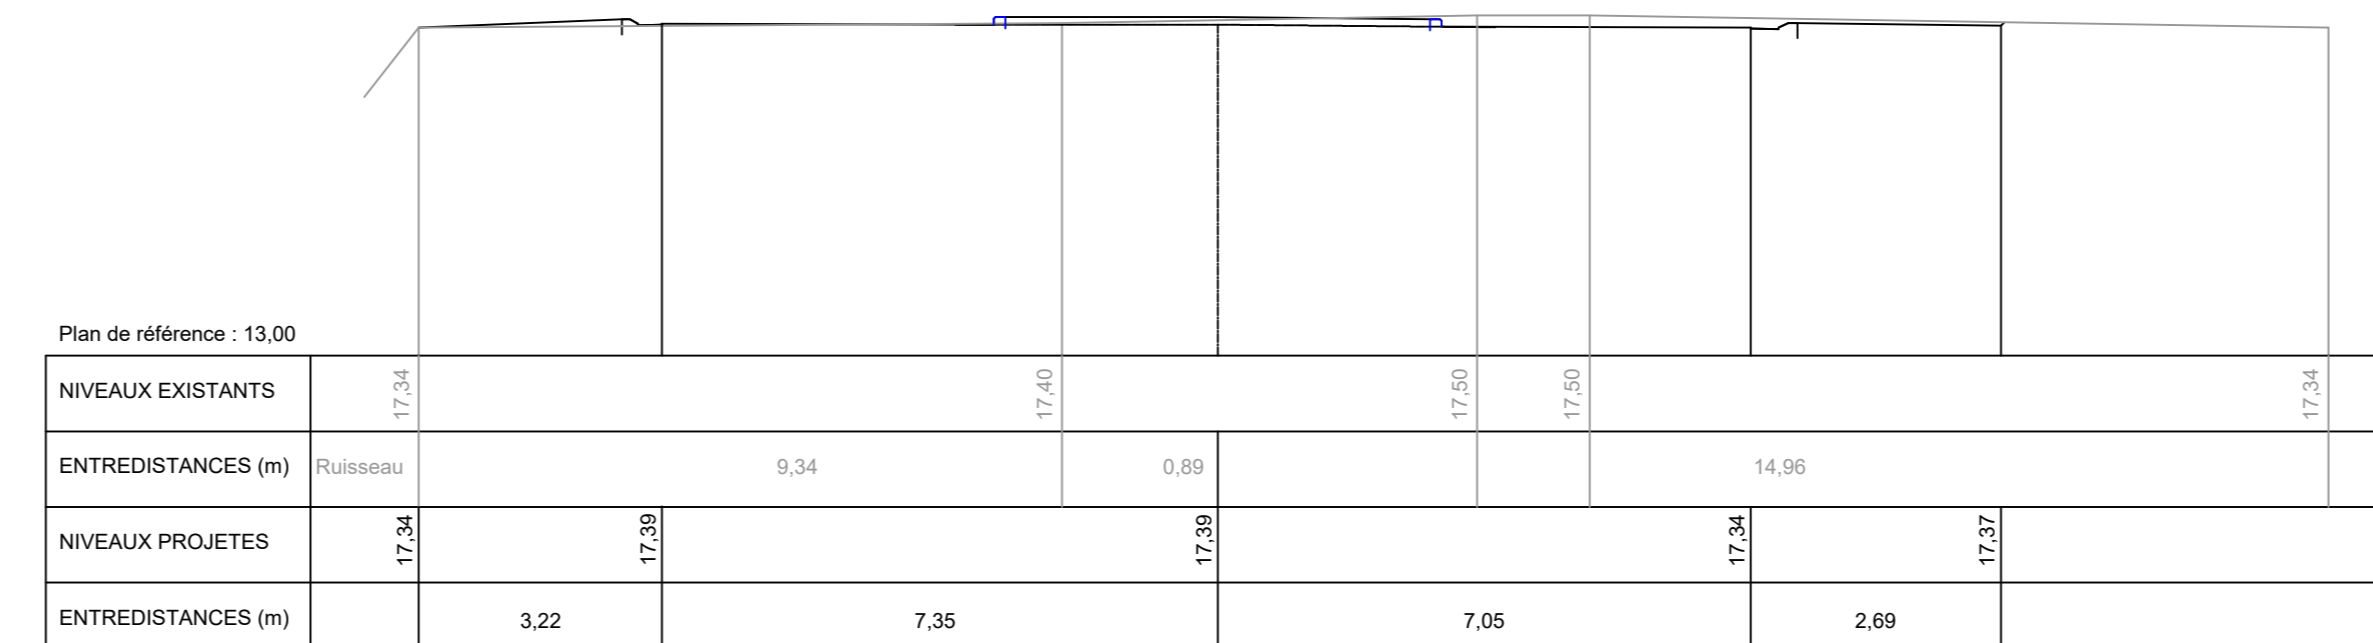


Axe 3. (anneau)


P.3.0

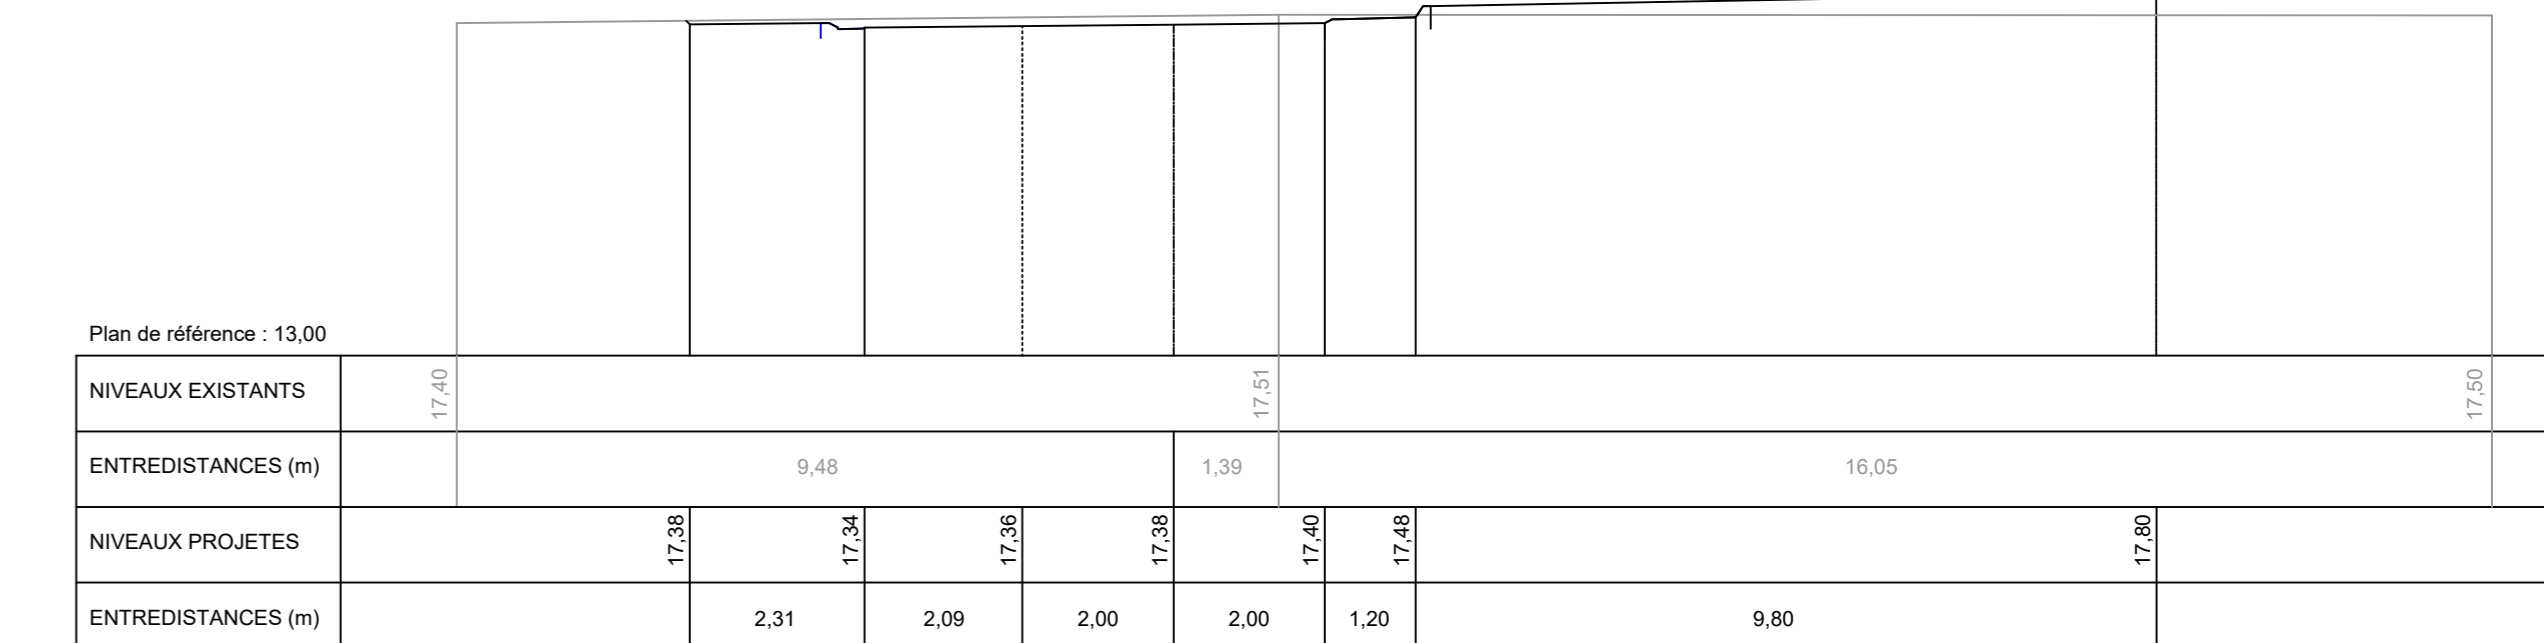


P.3.1

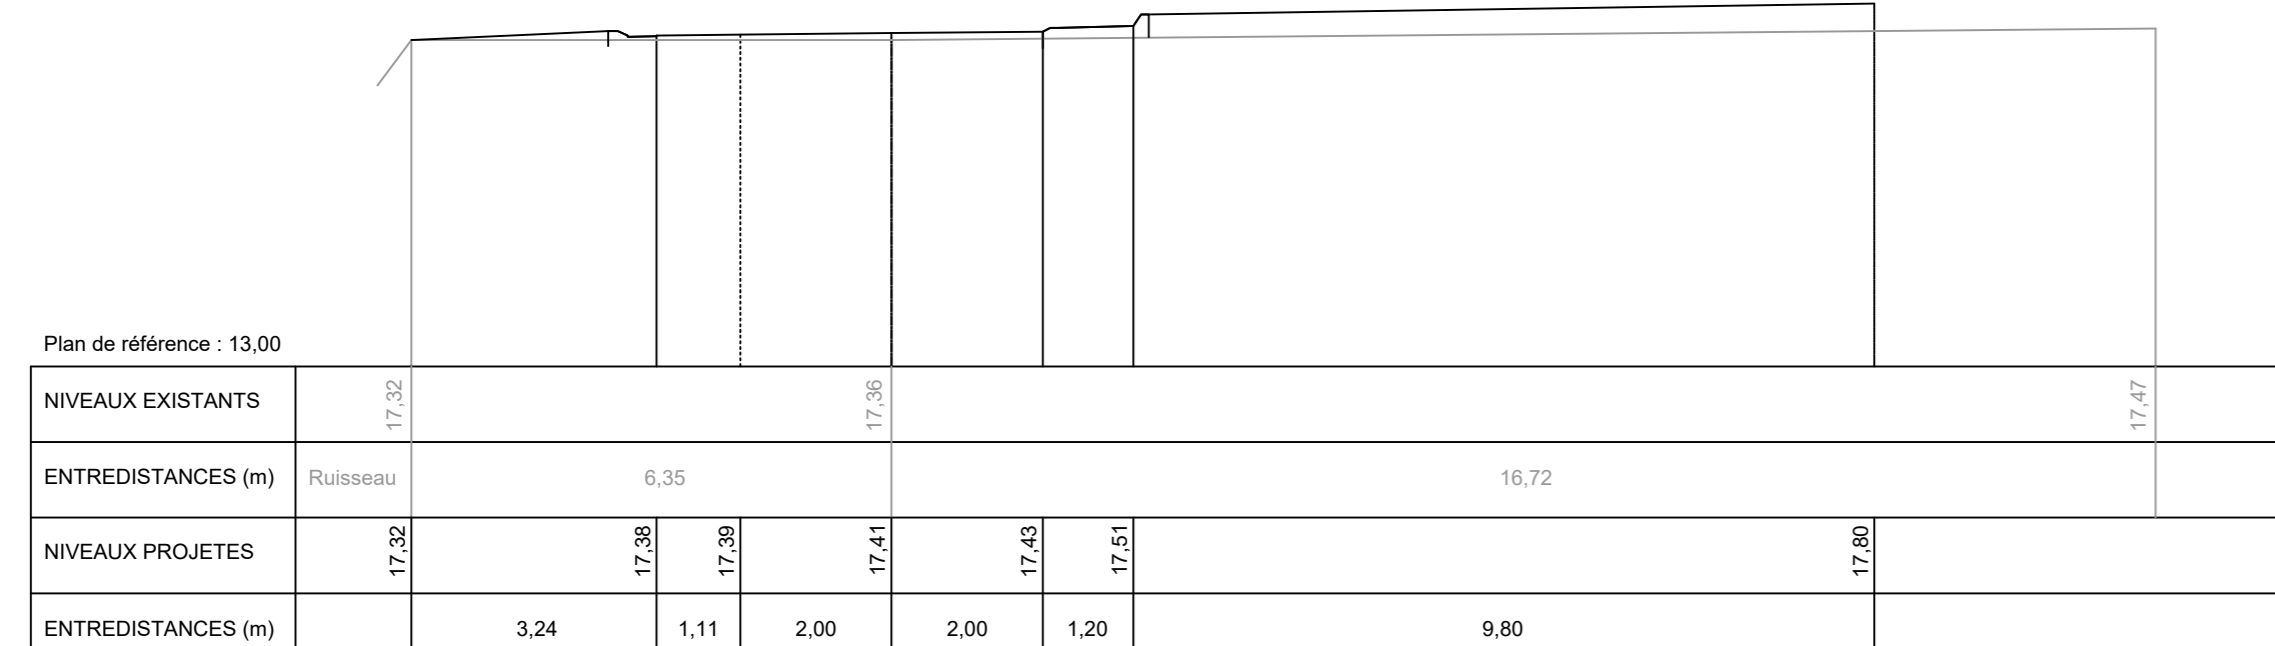


P.3.2

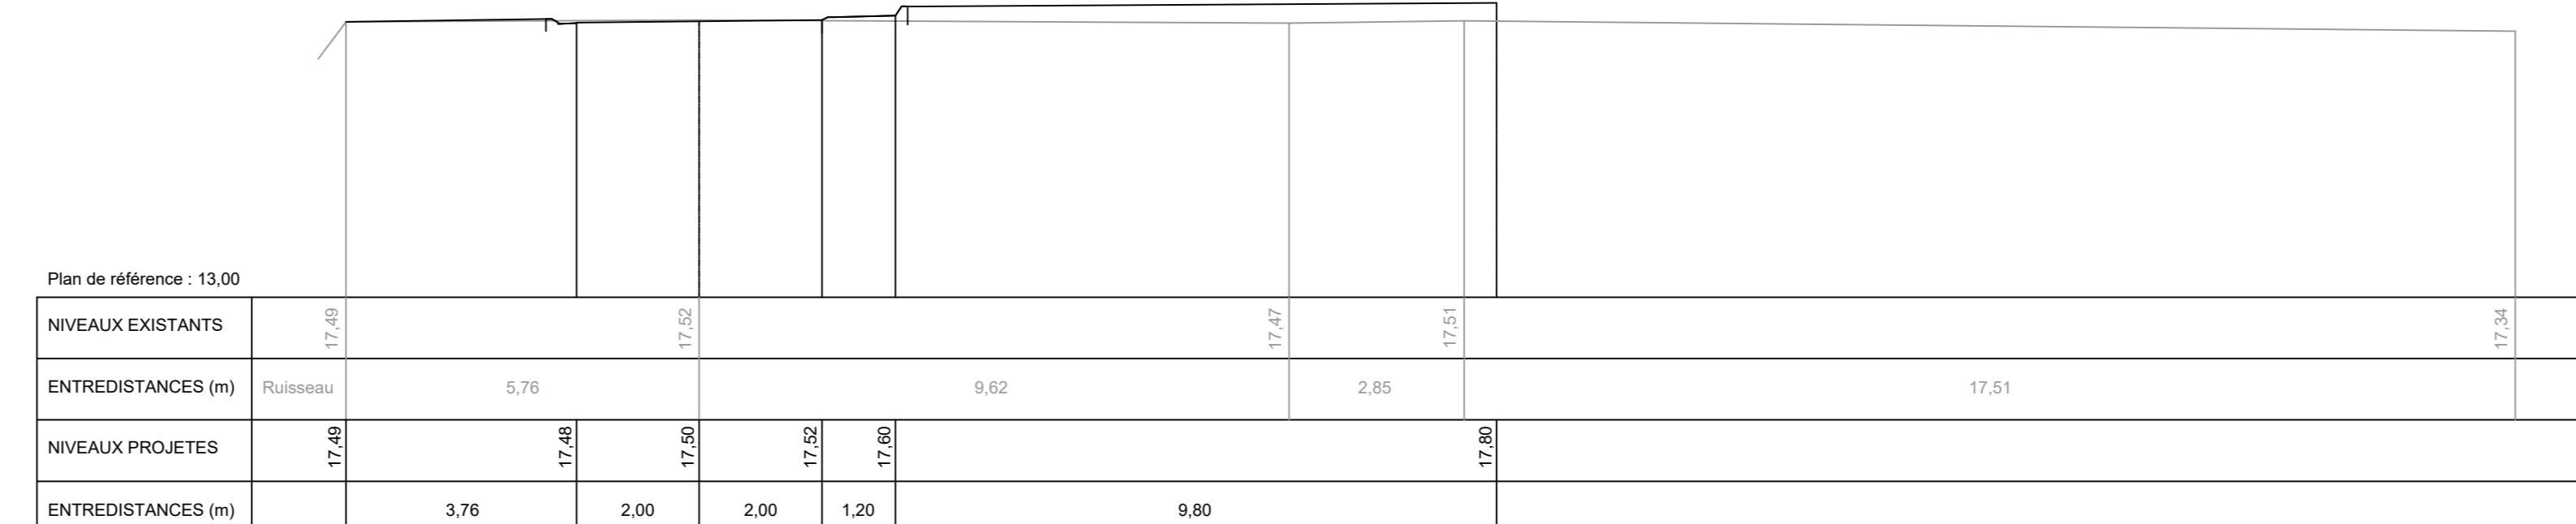


P.3.3

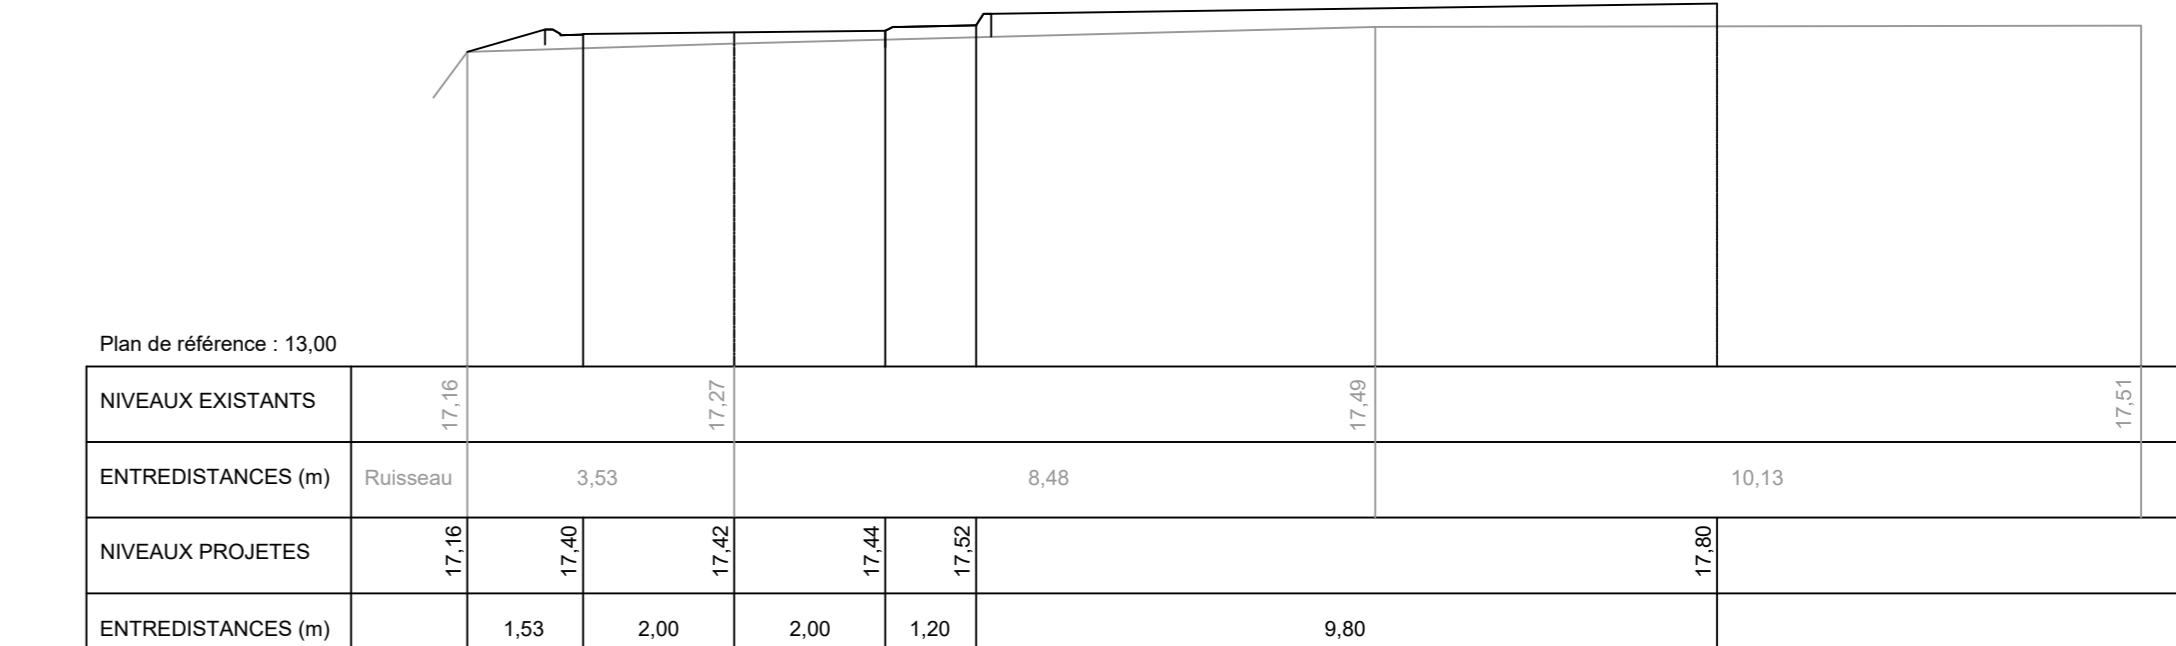

P.3.4

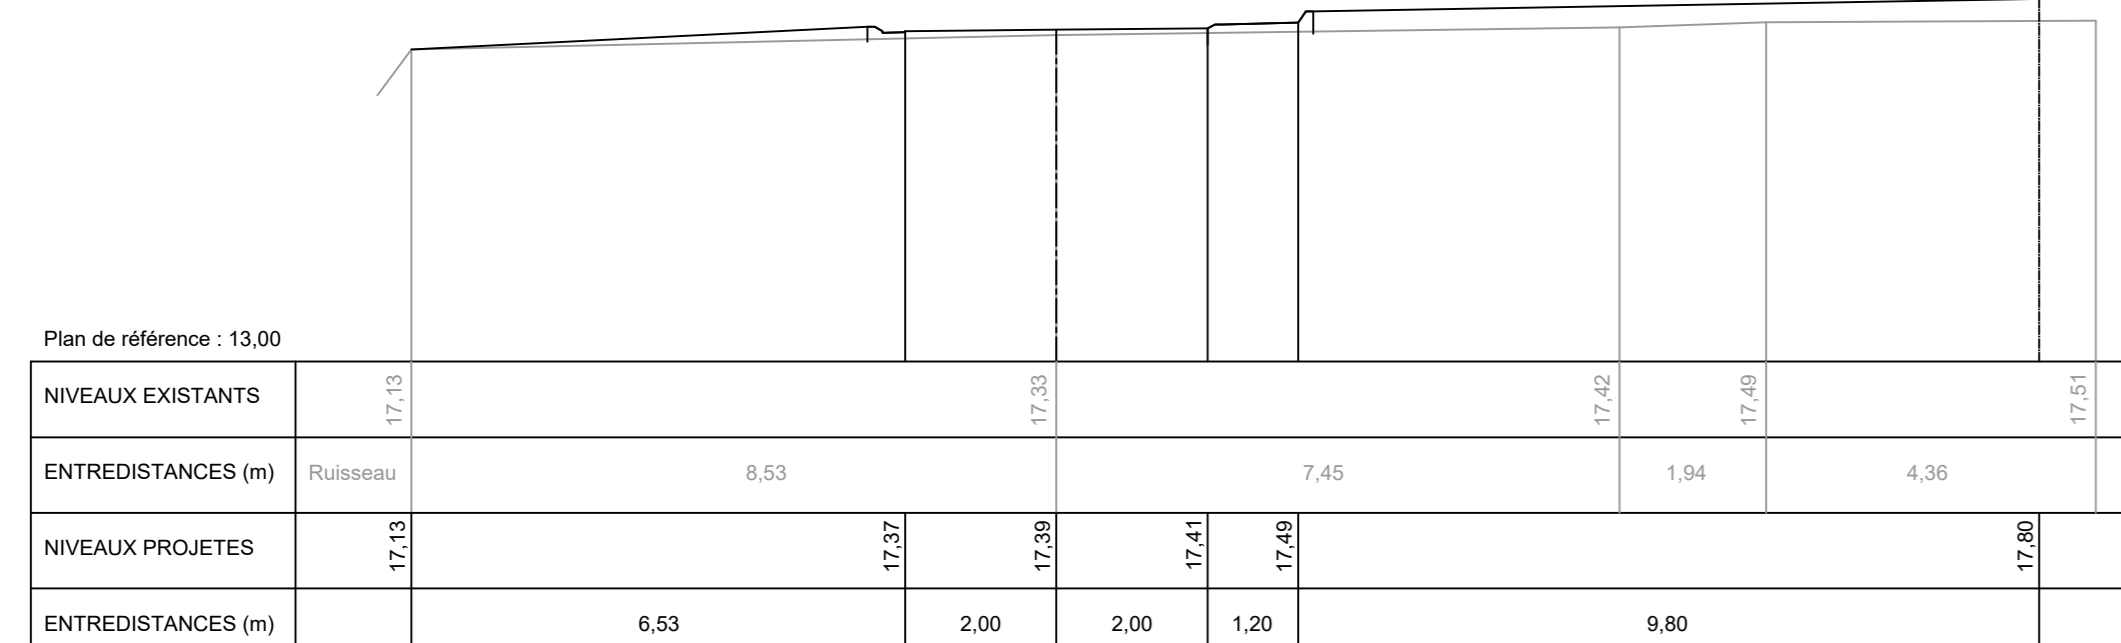

P.3.5

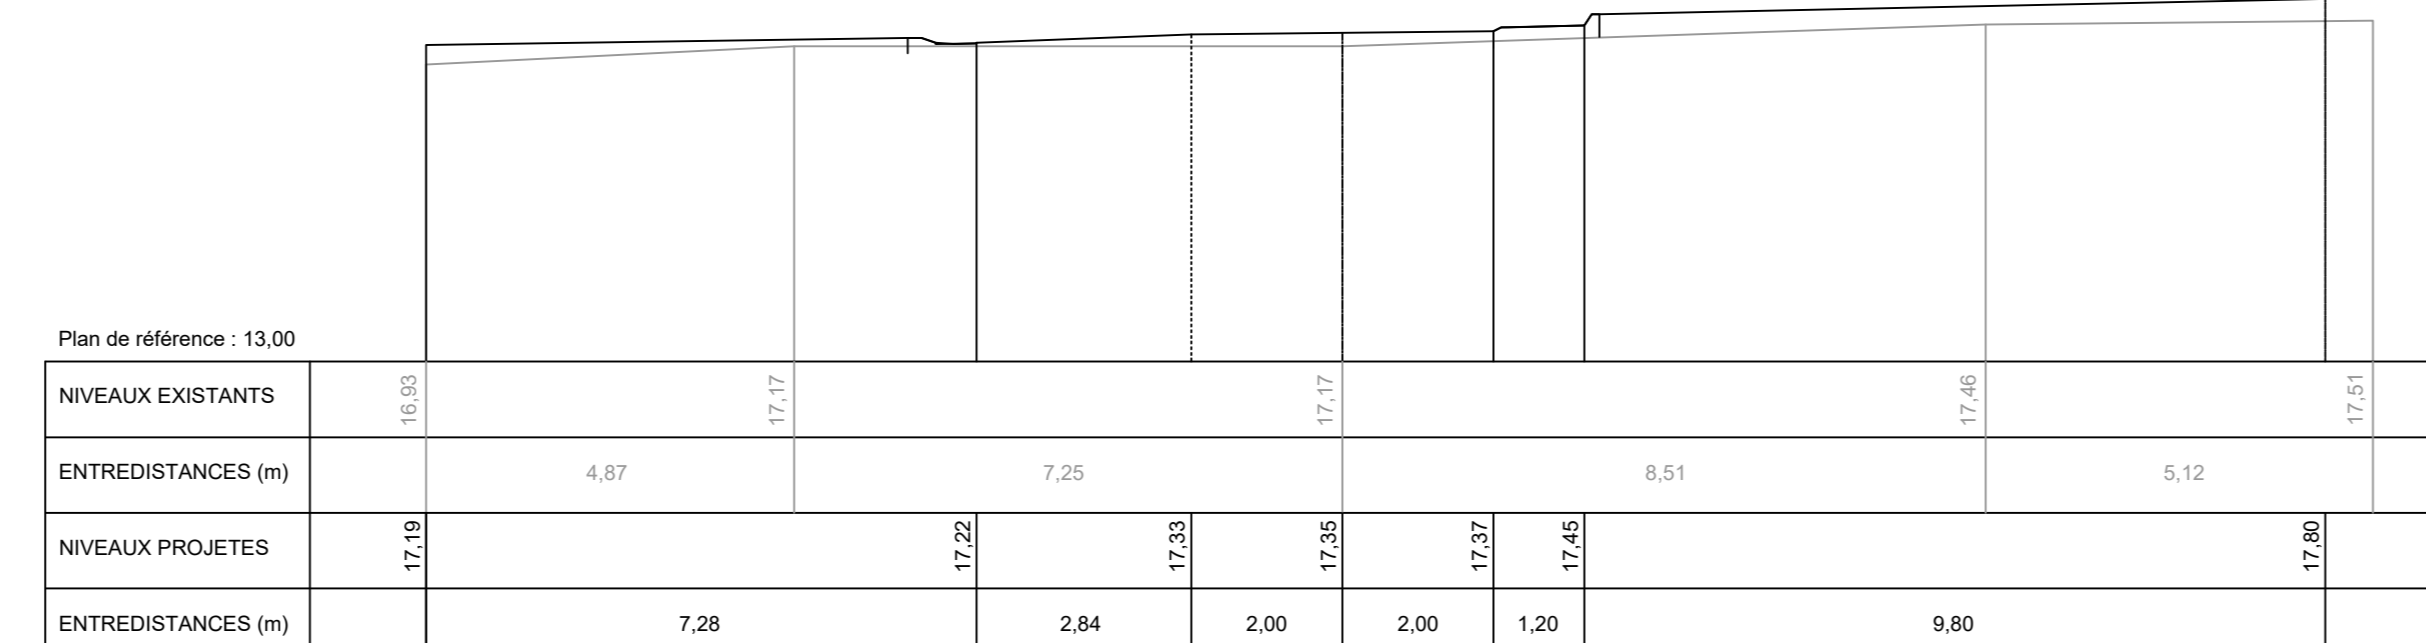

P.3.6

