




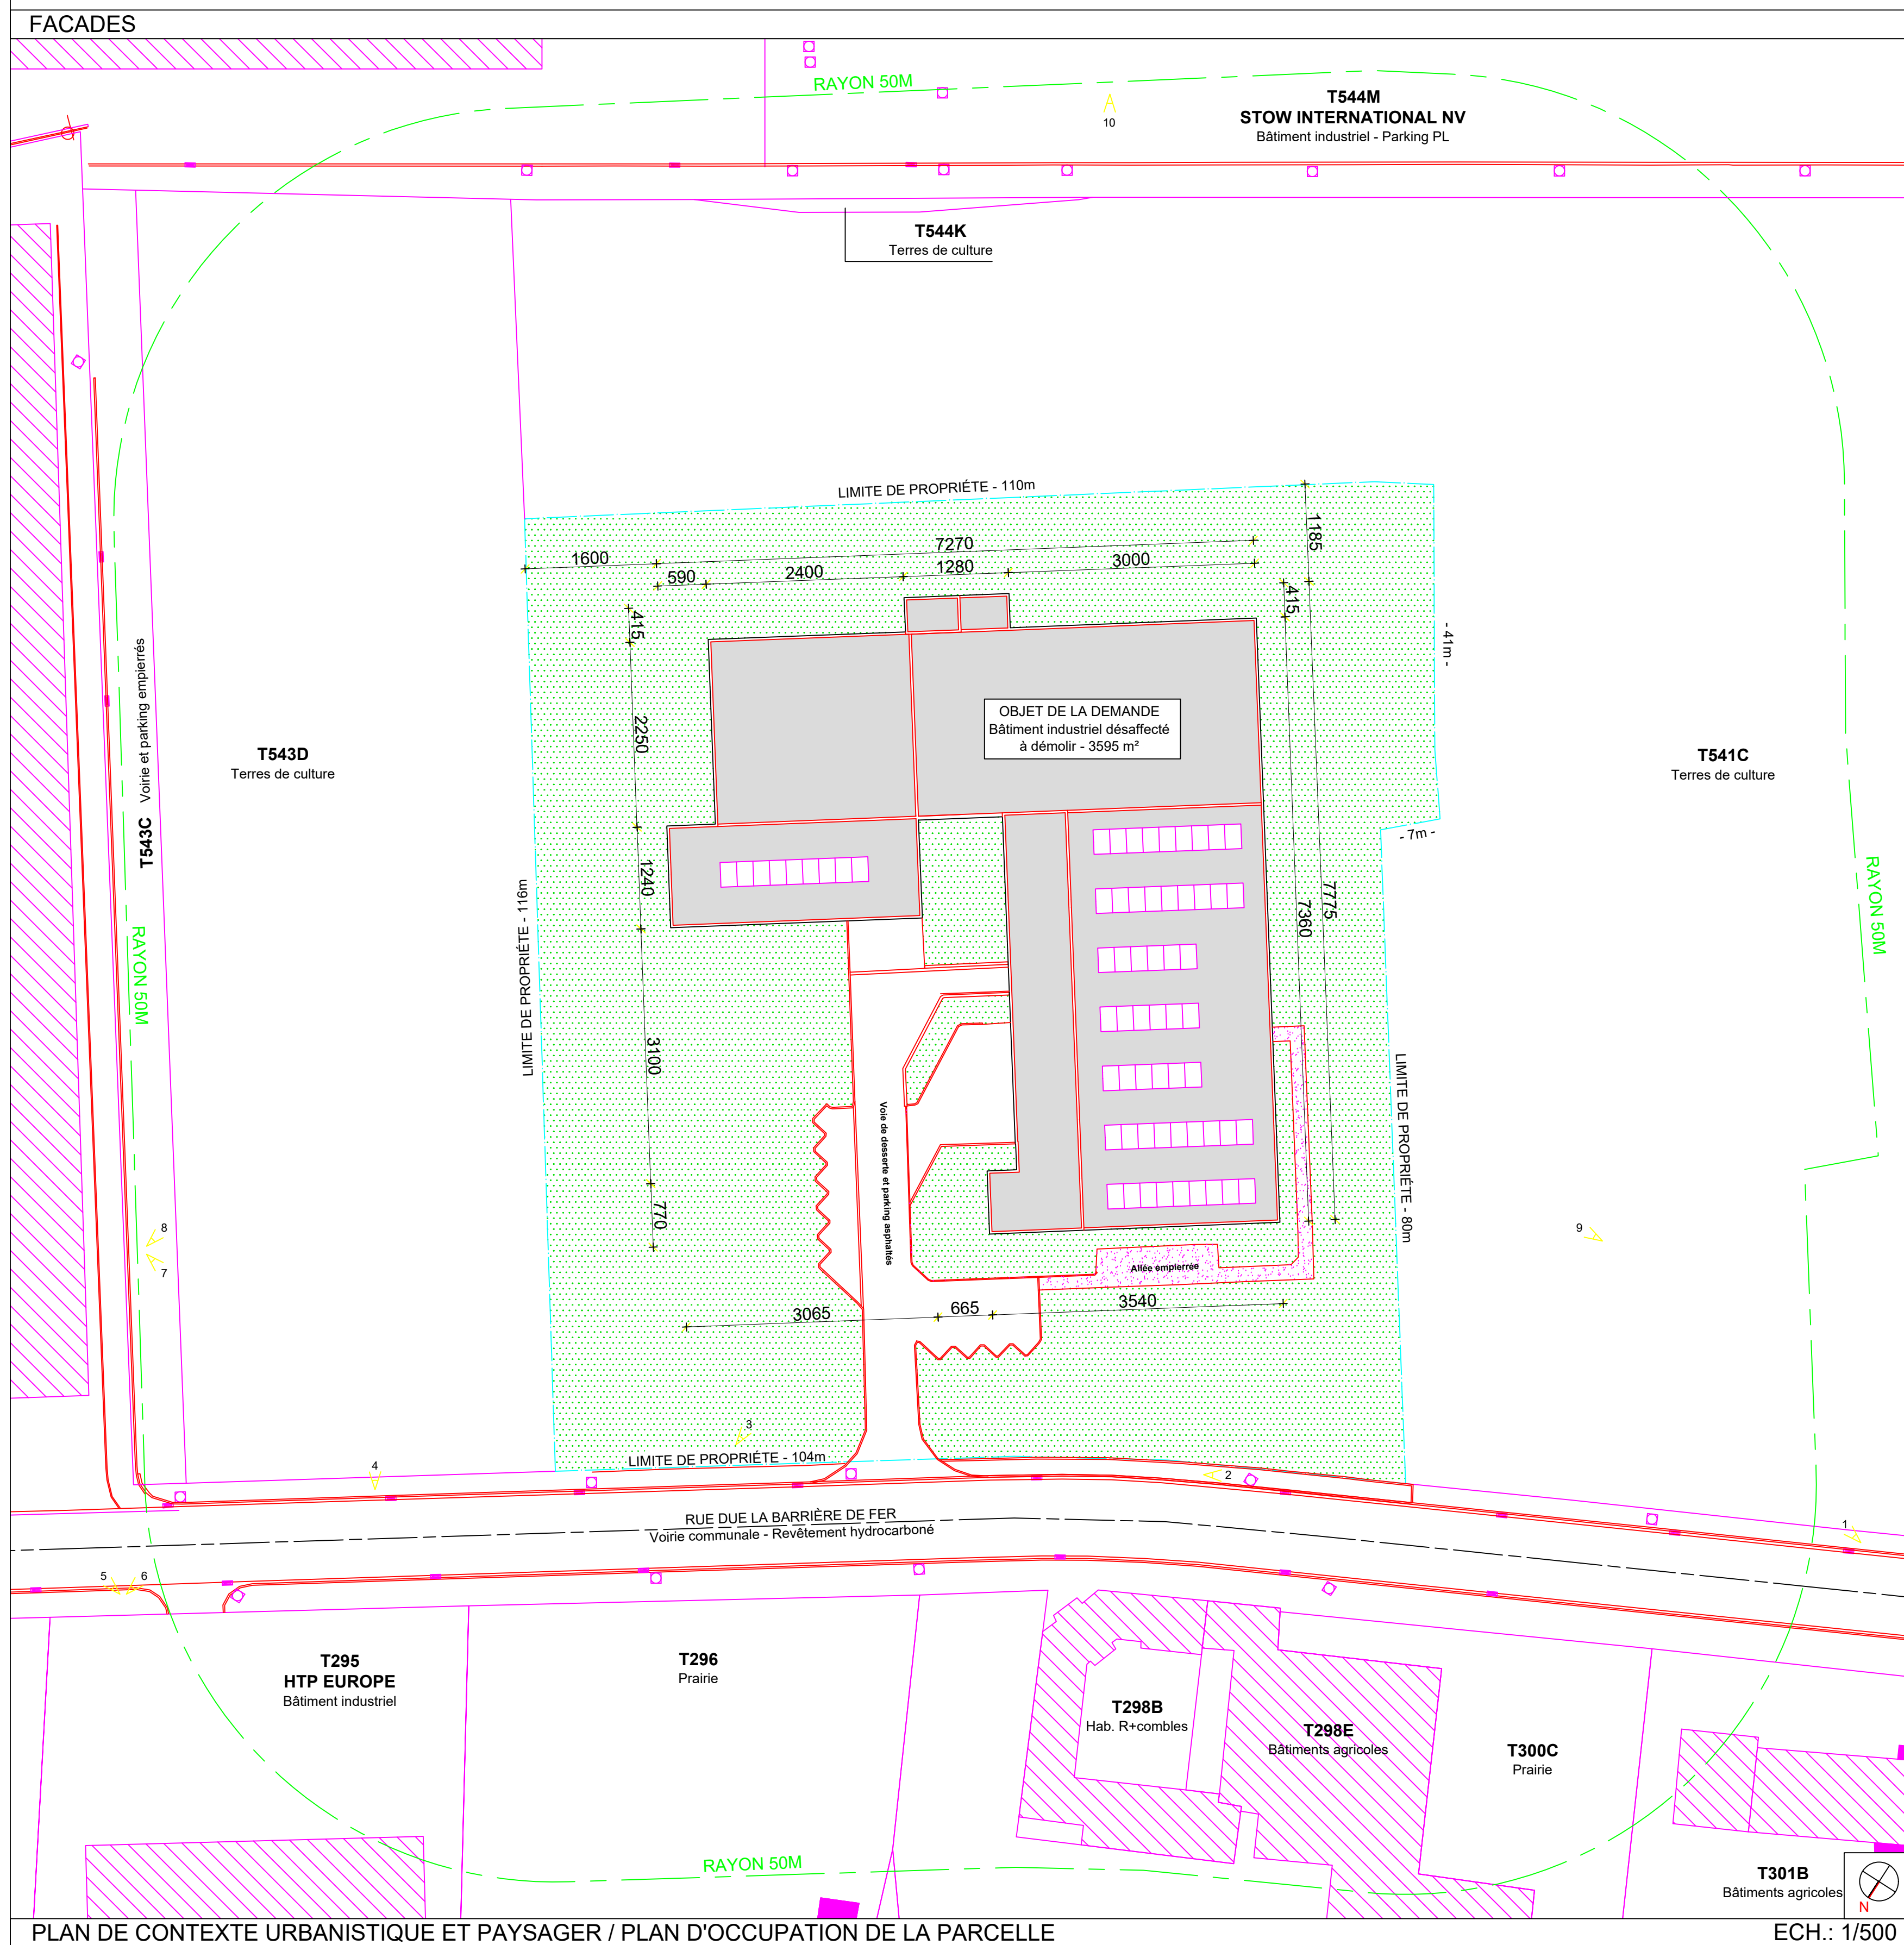

PLAN DE CONTEXTE URBANISTIQUE ET PAYSAGER / PLAN D'OCCUPATION DE LA PARCELLE ECH.: 1/500

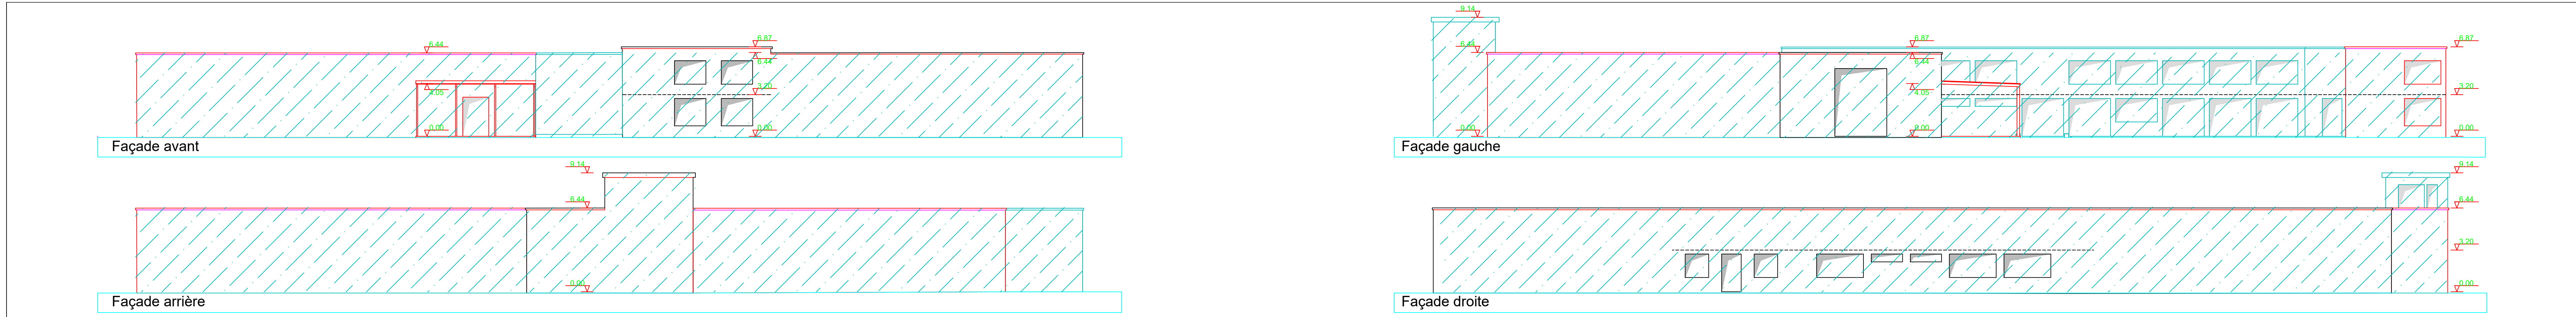

PLAN RDC ECH.: 1/200

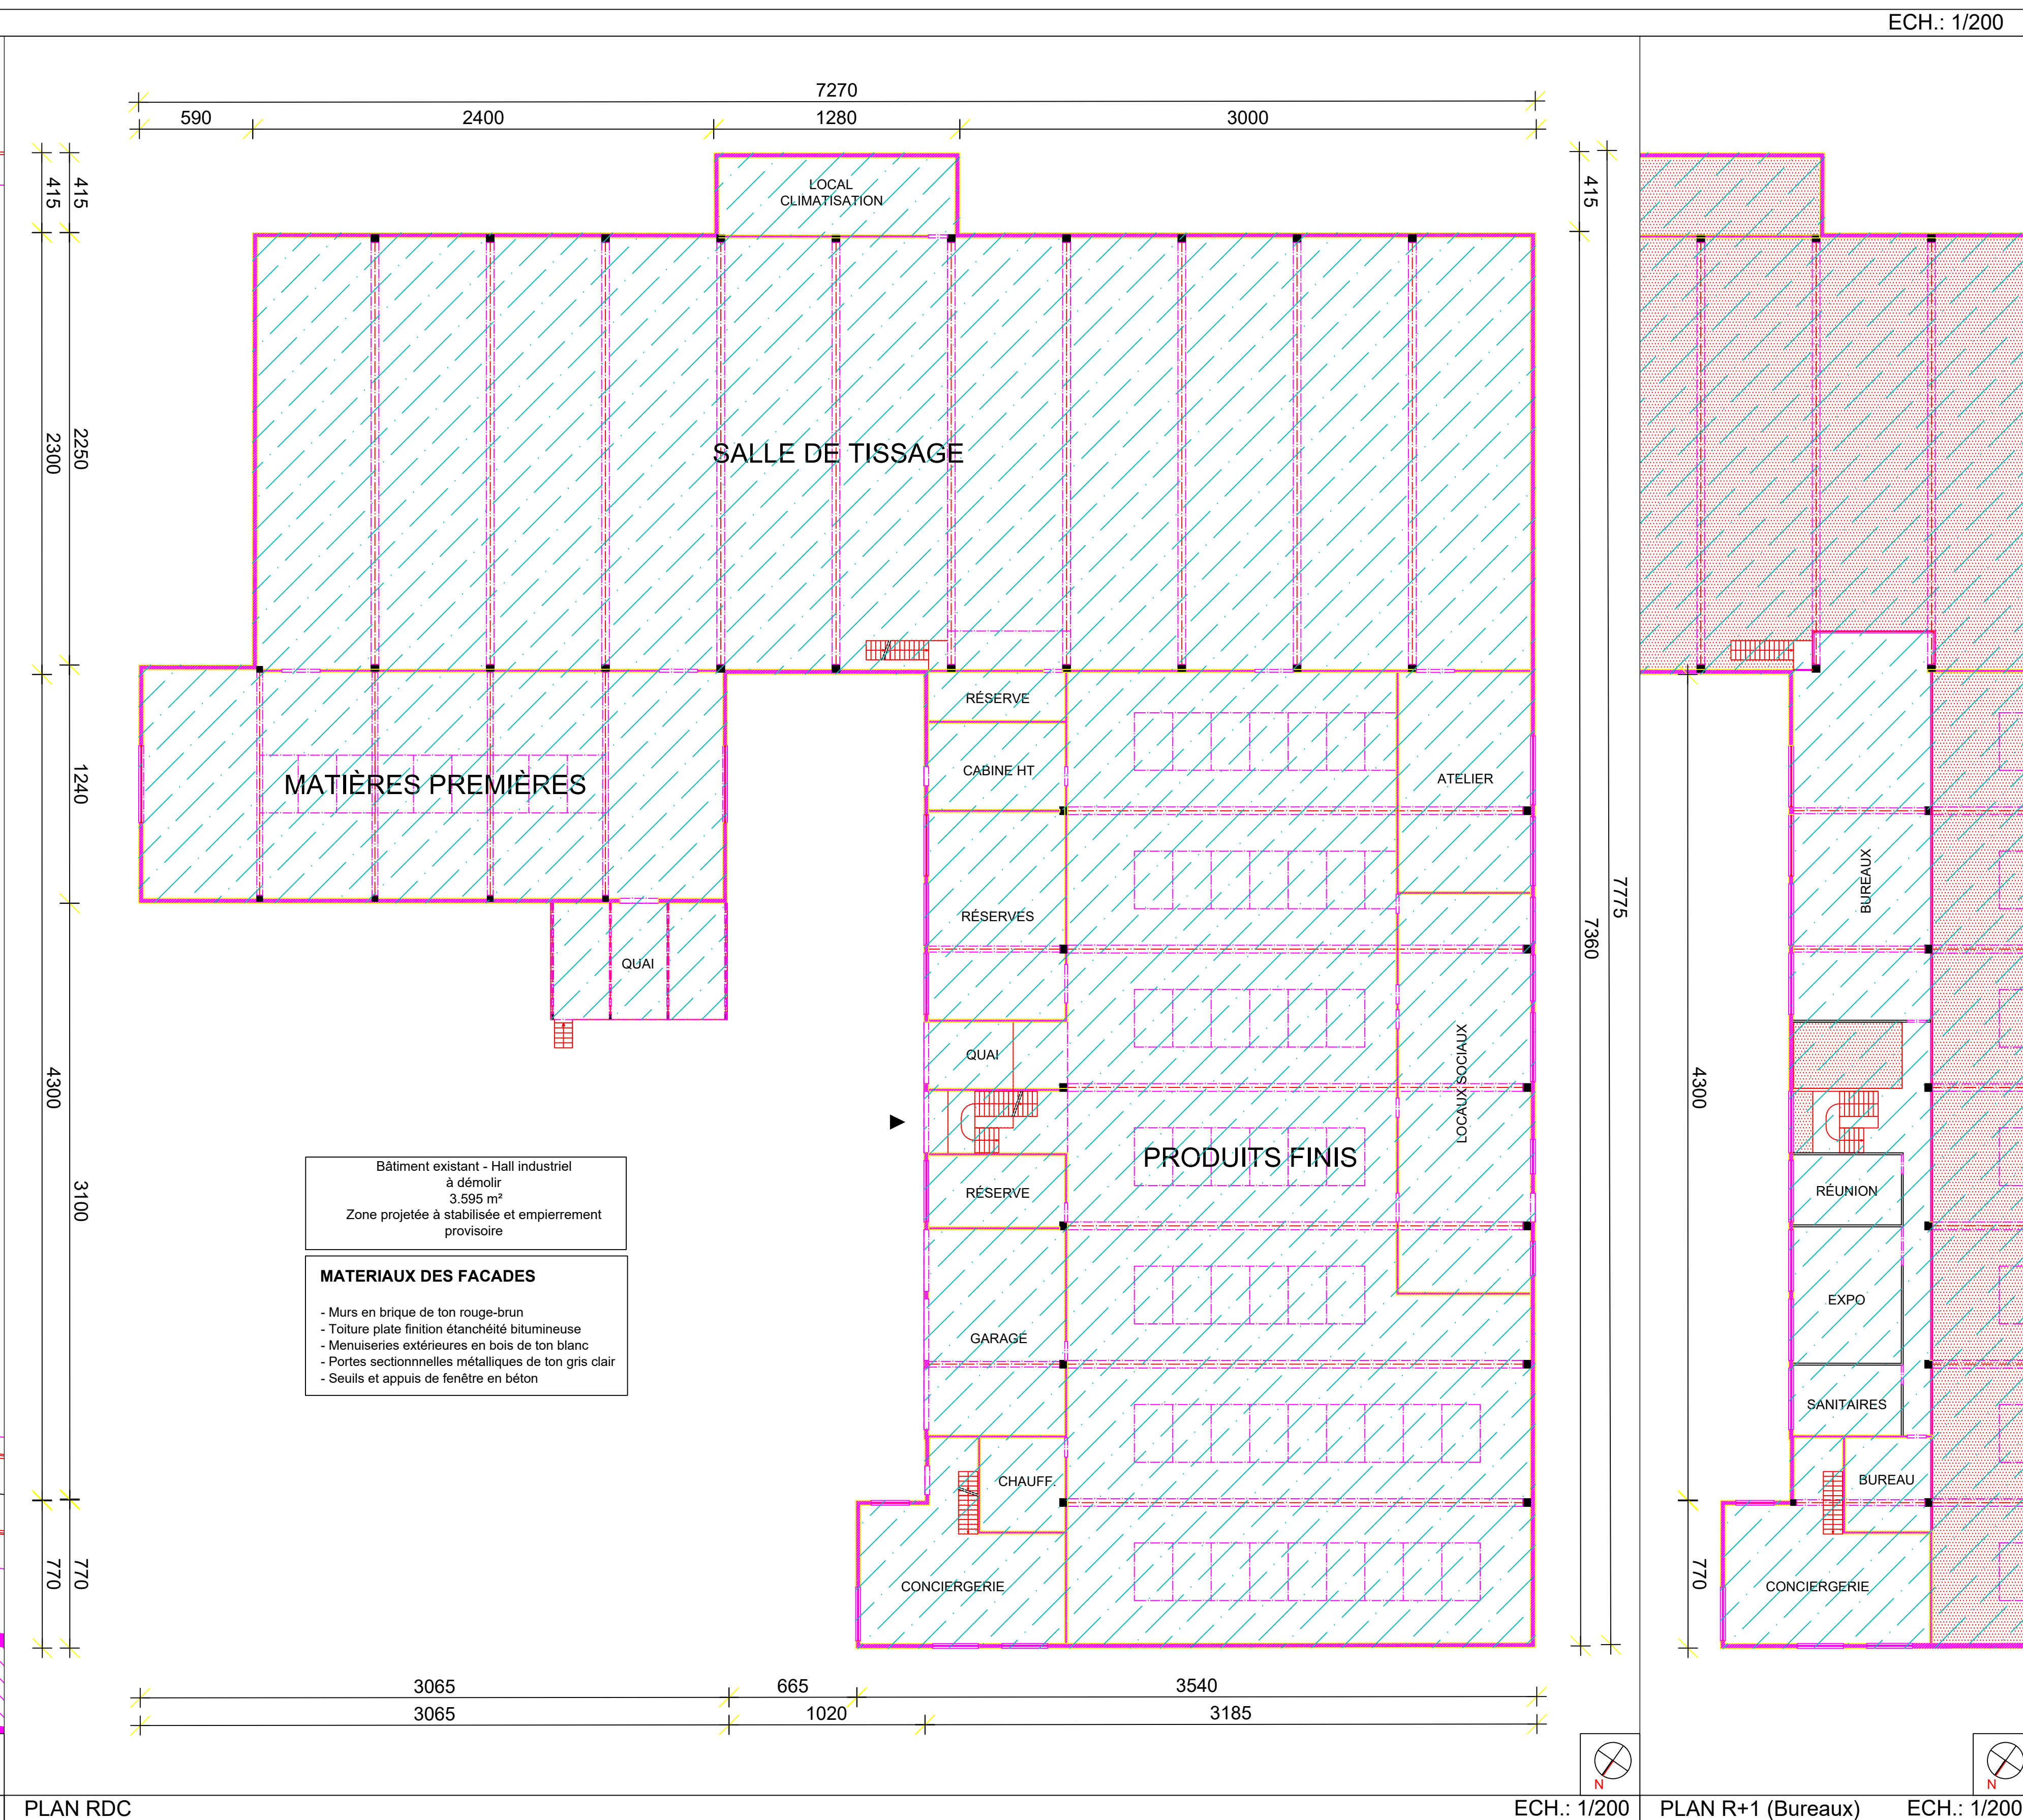

SITUATION ECH.: 1/5.000



Intercommunale IEG
Rue de la Solidarité, 80
7700 Moirzon
Tél: 056/854094
Fax: 056/854094
Société coopérative à responsabilité limitée

SAR/MC110
dit "Tissage Gilbert"

DÉMOLITION D'UN BÂTIMENT INDUSTRIEL
25 Rue de la Barrière de Fer, 7711 DOTTIGNIES - Cadastre Div. 7 n° T542

DOSSIER M 337

LE SECRETAIRE
J.-F. NUYTTENS

LE PRESIDENT
M. FRANCEUS

État existant: Implantation, plans, façades

Echelle: 1/500 - 1/200

Date: 03/09/2019

	OBSERVATIONS		
	Dénomination	Date	N°plan
A	Permis d'urbanisme	03/09/2019	
B			
C			
D			
E			
F			
G			
H			

Ing. François Vanoosthuysse
Responsable projet

rue de la Solidarité, 80
7700 Moirzon
Tél: 056/854094
Fax: 056/854094